


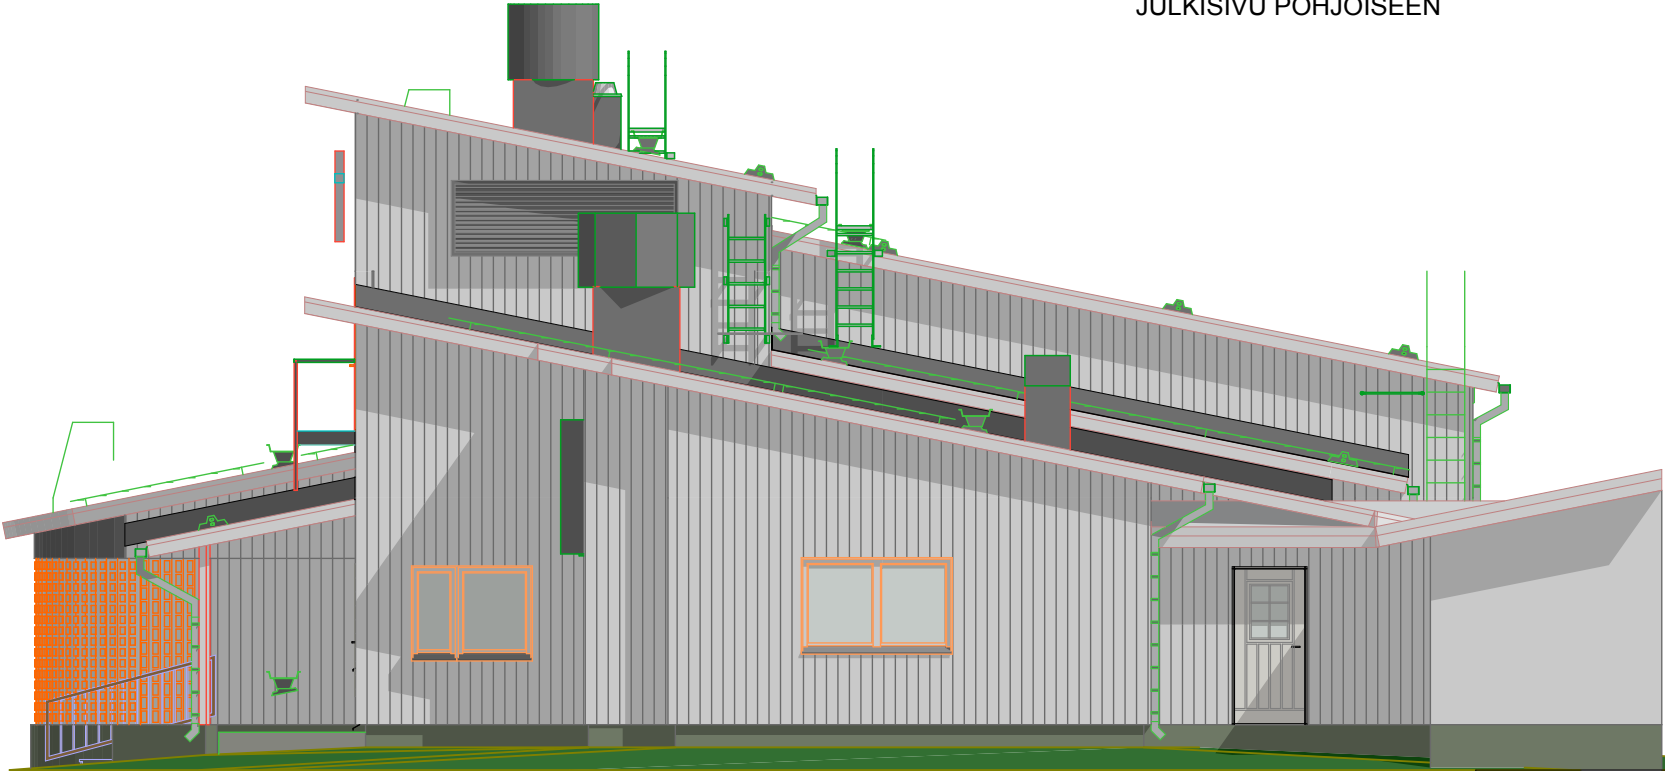

JULKISIVU POHJOISEEN



JULKISIVU ITÄÄN

K.osa/Kylä KINNULA	Kortteli/Tila LAMPAREENNIEMI	Tontti/Rn:o 131:0	Viranomaisen arkistointimerkintöjä varten	
Rakennustoimenpide SANEERAUS			Piirustuslaji Pääpiirustus	Juoks.n:o 7(7)
Rakennuskohteen nimi ja osoite SEURAKUNTAKOTI Jääjoentie 2 43900 Kinnula			Piirustuksen sisältö JULKISIVUJA POHJOISEEN JA ITÄÄN	Mittakaavat 1:100
Suunnittelijan nimi, päiväys ja allekirjoitus Suunnittelu Aijaskaari Oy Ahjopolku 1 as 9 44800 Pihtipudas			Suunnittelualua, työn numero ja piirustuksen numero ARK 12152	Muutos -
04.12.2015 Arto Varis RI				